


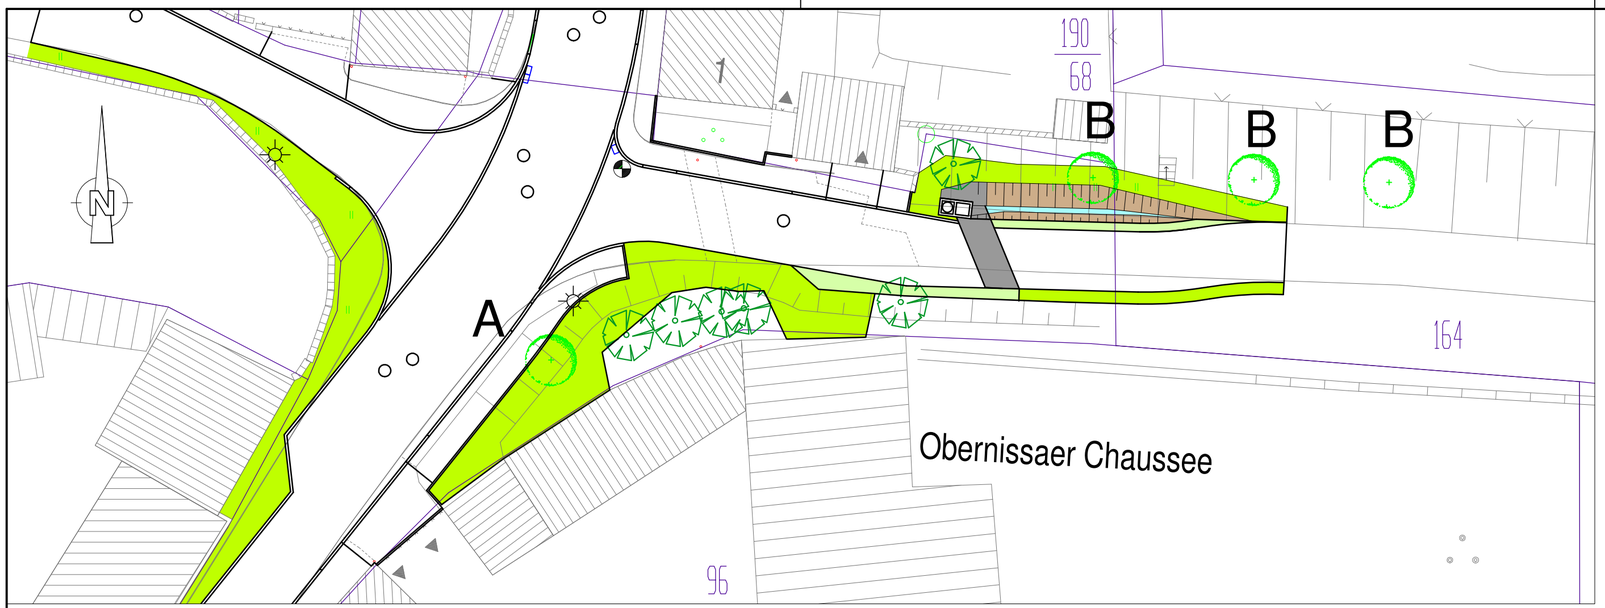


## Zeichenerklärung

**Bestand**

- Laubbaum
- Nadelbaum
- Baumfällung

**Planung**

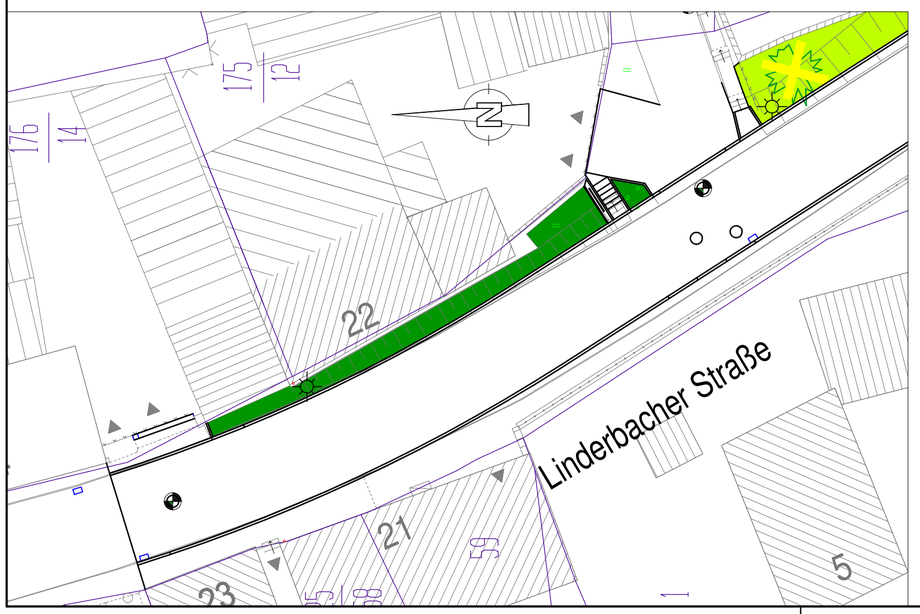- Entwässerungsgraben
- Bankett/FSS
- Straßennebenfläche Rasen RSM 7.1.2
- Straßennebenfläche 32 m² Bodendecker
  Cotoneaster dammeri `Jürgl`
  128 Stck (4 Stck./m²)
  Pflanzabstand zum Bord 0,5 m
- Ersatzpflanzung Großbaum
  Hochstämme, 3xv, 16-18 Stammumfang, m Db.
  A 1x Tilia cordata "Rancho"
  B 3x Malus "Roter Jonathan"
  mit Verbau als Baumscheibensicherung an der Böschung

# Ausführungsplanung

I.P.I. INFRAPLAN INGENIEURE GMBH
Nordstraße 21
99427 Weimar
Tel. 03643/513014 Fax 03643/513015
eMail I.P.I.-Weimar@t-online.de

| | Datum | Zeichen |
|---|---|---|
| bearbeitet: | 17.03.2017 | Röthig |
| gezeichnet.: | 17.03.2017 | |
| geprüft: | 17.03.2017 | Sauer |

| Nr: | Art der Änderung | Datum | Zeichen |
|---|---|---|---|
| | | | |
| | | | |
| | | | |
| | | | |
| | | | |

Auftraggeber:
Erfurt LANDESHAUPTSTADT THURINGEN Stadtverwaltung
Tiefbau- und Verkehrsamt
Steinplatz 1
99085 Erfurt TEL.: 0361/655-0

Unterlage: **16.7**
Blatt-Nr.: **6**

Maßnahmebezeichnung:
***Stadt Erfurt OT Büßleben***
***Komplexobjekt Linderbacher Straße Mitte / BUE***
***Objektplanung Verkehrsanlagen***

Unterlagenbezeichnung:
**Pflanzplan**

TVA-Objekt-Nr.: 66-1242-99 | 1418EFBU | Maßstab: 1 : 250

aufgestellt und geprüft:
Erfurt, den .....
Tiefbau- und Verkehrsamt
Abteilung Bau

bestätigt:
Erfurt, den .....
prüfende Stelle /
Fachabteilung / Fachamt