


Regelschnitt Linderbacher Straße F-F Station 0+145,00 bis Station 0+180,00

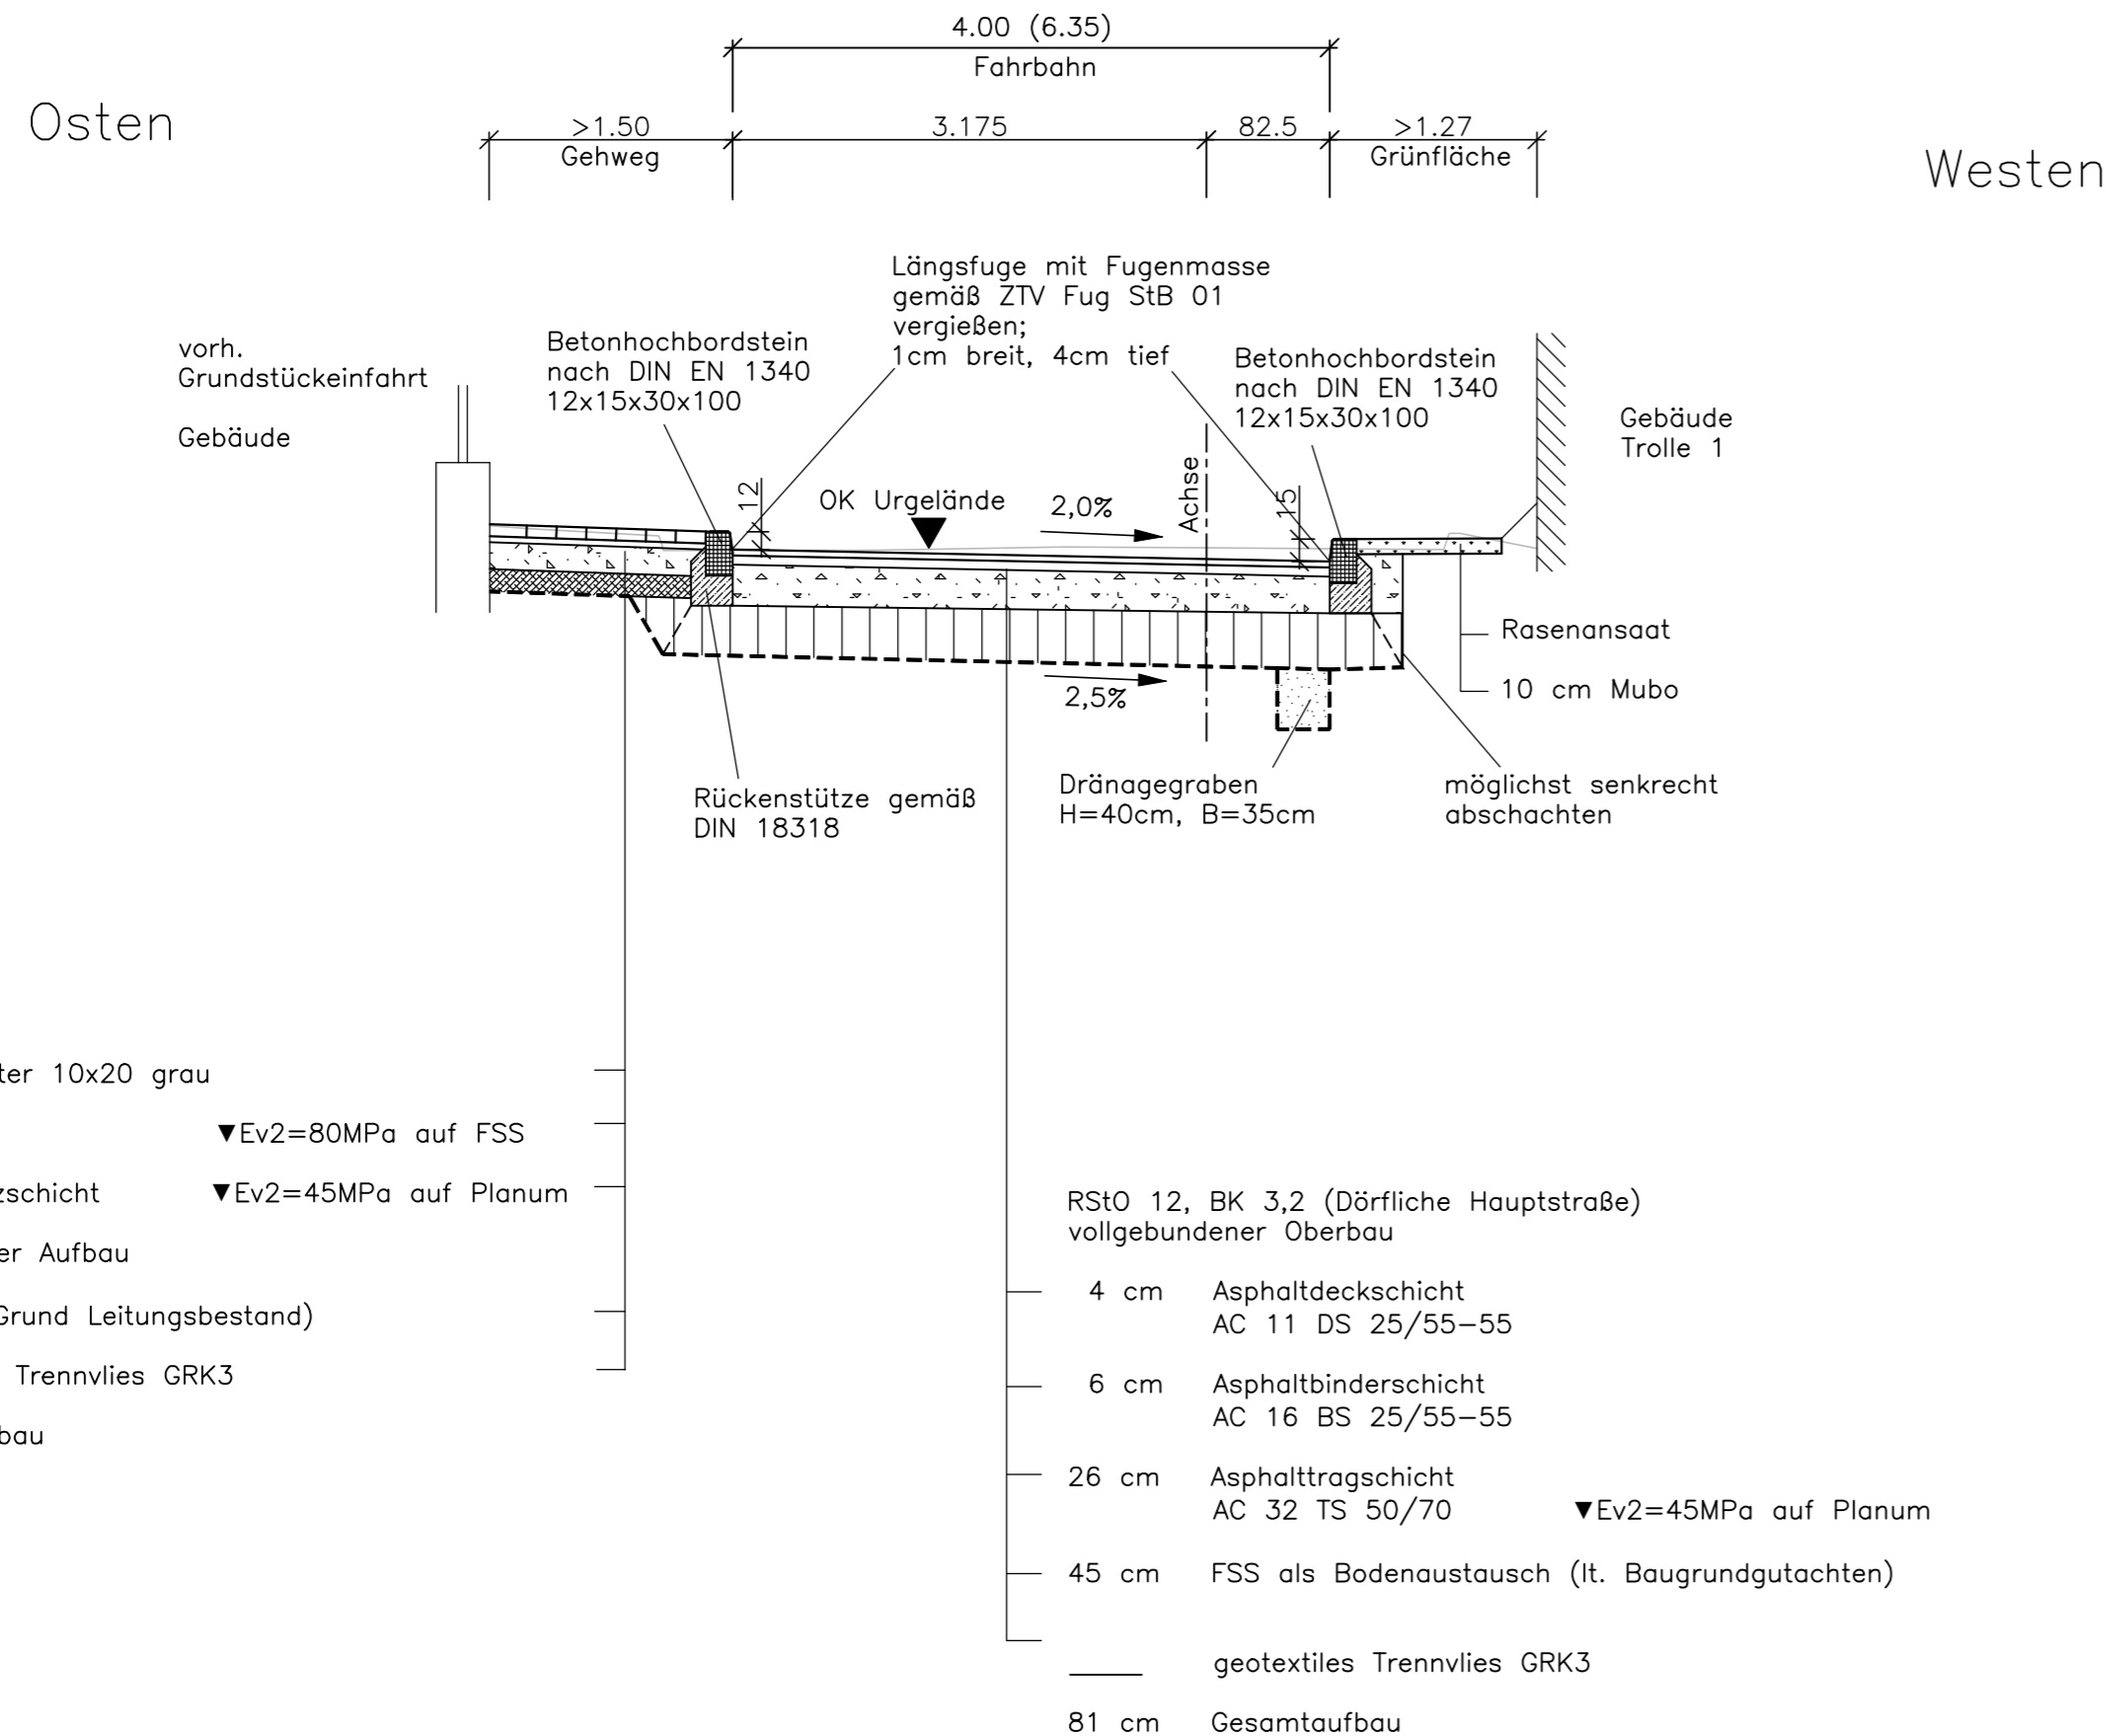

- Aufbau Gehweg**
- 8 cm Betonpflaster 10x20 grau
 - 4 cm Splittbett ▼Ev2=80MPa auf FSS
 - 18 cm Frostschuttschicht ▼Ev2=45MPa auf Planum
 - 30 cm frostsicherer Aufbau
 - 15 cm HGT (auf Grund Leitungsbestand)
 - geotextiles Trennvlies GRK3
 - 45 cm Gesamtaufbau

- RStO 12, BK 3,2 (Dörfliche Hauptstraße)
vollgebundener Oberbau**
- 4 cm Asphaltdeckschicht AC 11 DS 25/55-55
 - 6 cm Asphaltbinderschicht AC 16 BS 25/55-55
 - 26 cm Asphalttragschicht AC 32 TS 50/70 ▼Ev2=45MPa auf Planum
 - 45 cm FSS als Bodenaustausch (lt. Baugrundgutachten)
 - geotextiles Trennvlies GRK3
 - 81cm Gesamtaufbau

Entwurfsplanung

 Nordstraße 21 99427 Weimar Tel. 03643/513014 Fax 03643/513015 eMail i.p.i.-weimar@t-online.de		Datum	Zeichen
	bearbeitet:	08.02.2016	Röthig <i>Rth</i>
	gezeichnet:	08.02.2016	
	geprüft:	08.02.2016	Sauer

Nr.	Art der Änderung	Datum	Zeichen

Auftraggeber: LANDESHAUPTSTADT THÜRINGEN Stadtverwaltung Tiefbau- und Verkehrsamt Steinplatz 1 99085 Erfurt TEL.: 0361/655-0	Unterlage: 14 Blatt-Nr.: 6 DS 0584/16 - Anlage 2	
Maßnahmebezeichnung: Stadt Erfurt OT Büßleben Kanal Linderbacher Straße Mitte Objektplanung Verkehrsanlagen	Unterlagenbezeichnung: Regelschnitt F-F	
TVA-Objekt-Nr.: 66-1242-99	Projekt-Nr.: 1418EFBU	Maßstab: 1:50
aufgestellt und geprüft: Erfurt, den	bestätigt: Erfurt, den	prüfende Stelle / Fachabteilung / Fachamt
Tiefbau- und Verkehrsamt Abteilung Bau		