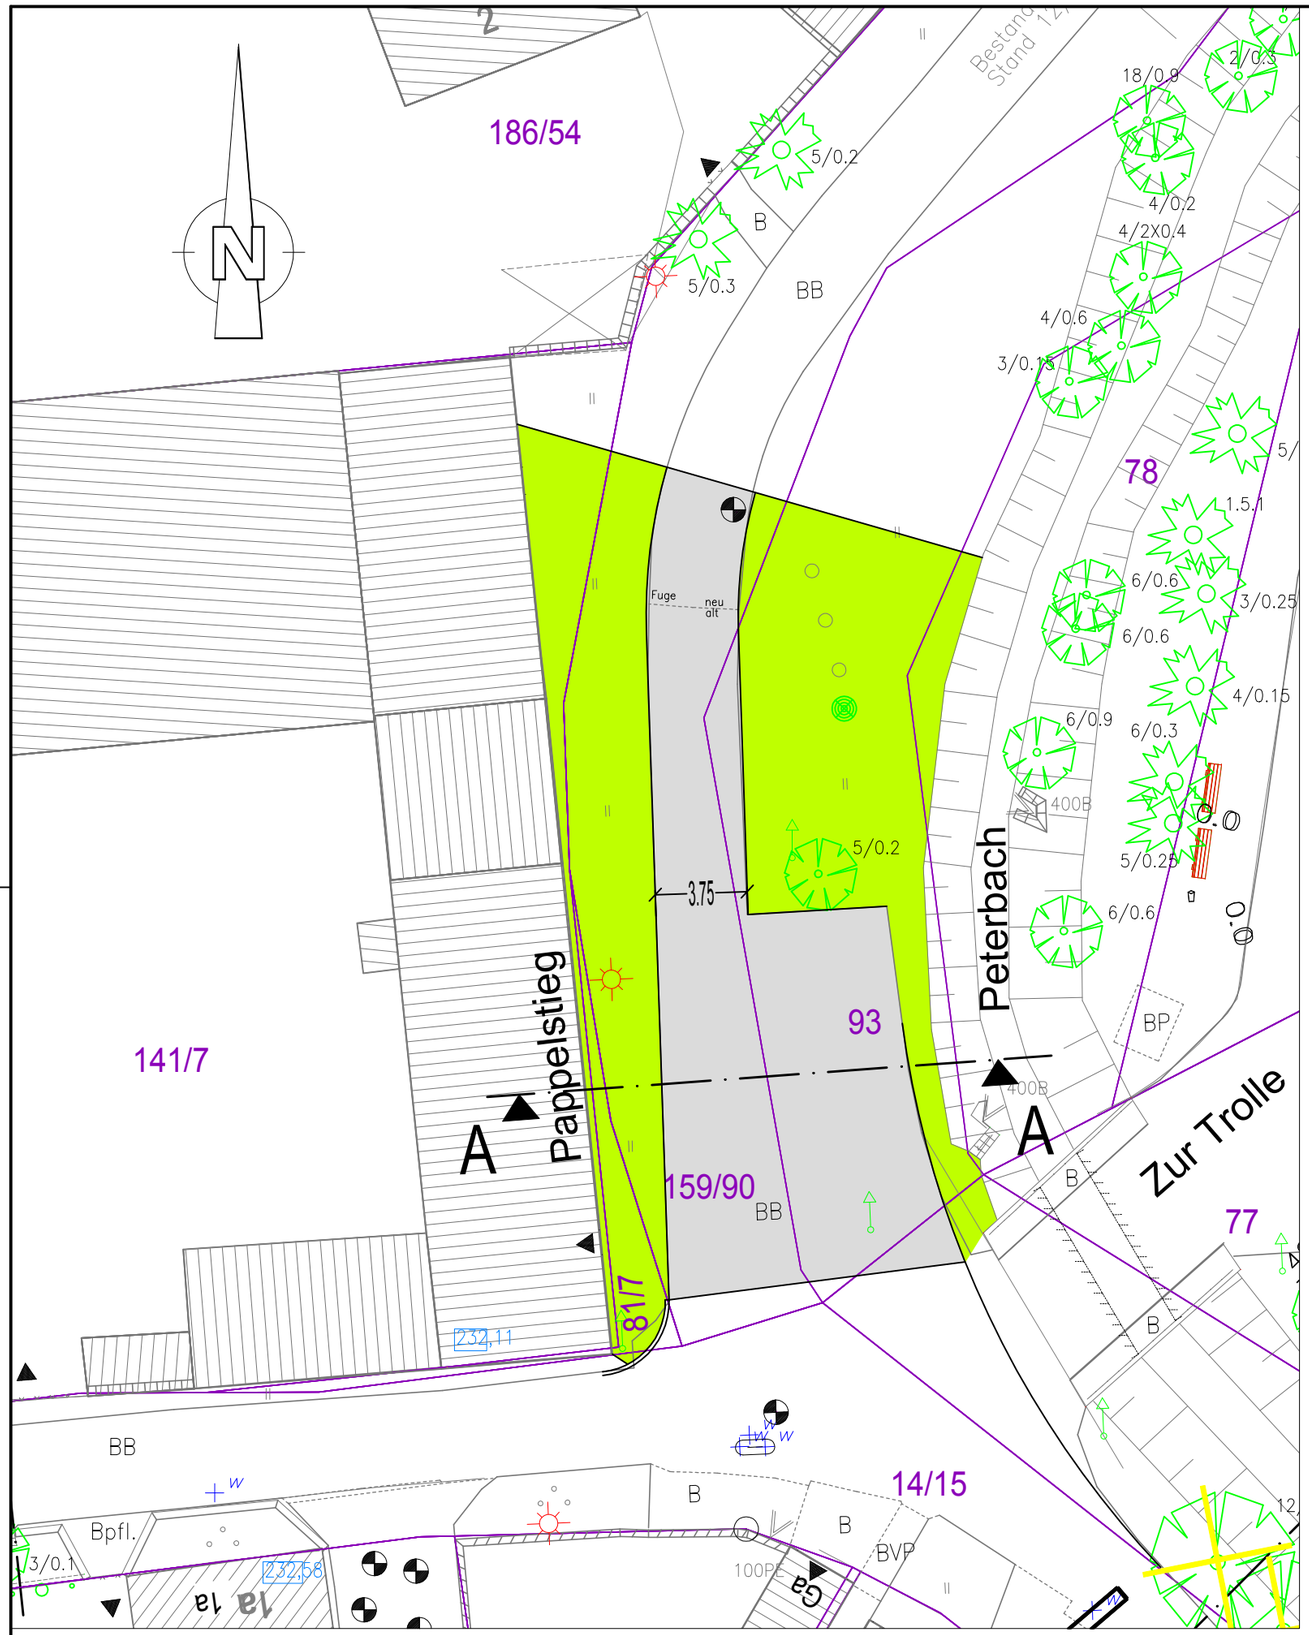

Kartengrundlage: Amt für Geoinformation und Bodenordnung
Reg.-Nr. 62/01/0791/2016

Vermessungsgrundlage: Vermessungsbüro Willing, Weimar
Prj.-Nr. 54203.GVP

Höhenbezug: NHN

Lagebezug:
ETRS89

Zeichenerklärung

Planung

- Schotterrasen/FSS
- Fahrbahn mit Achse
- Gehweg mit Zufahrt
  Straßennebenfläche Rasen

Sonstiges

- Wohngebäude
- Nebengebäude
- vorh. Laubbaum
- vorh. Nadelbaum
- Baumfällung

Verwaltung

- Flurstücksgrenze

Versorgungseinrichtungen
siehe Unterlage 5.3

Entwässerung
siehe Unterlage 5.4

Bestand
siehe Unterlage 5.7

Entwurfsplanung

I.P.I. INFRAPLAN INGENIEURE GMBH
Nordstraße 21
99427 Weimar
Tel. 03643/513014 Fax 03643/513015
eMail I.P.I.-Weimar@t-online.de

	Datum	Zeichen
bearbeitet:	**14.02.2018**	**Röthig**
gezeichnet.:	**14.02.2018**	
geprüft:	**14.02.2018**	**Sauer**

Nr:	Art der Änderung	Datum	Zeichen

Auftraggeber:
Erfurt
LANDESHAUPTSTADT
THÜRINGEN
Stadtverwaltung
Entwässerungsbetrieb
Löberwallgraben 16
99086 Erfurt TEL.: 0361/655-0

Unterlage: **5.1**

Blatt-Nr.: **01**

Maßnahmebezeichnung:
Kanal Pappelstieg / Stertzingstraße / BUE
Objektplanung Verkehrsanlagen

Unterlagenbezeichnung:
Lageplan Pappelstieg

TVA-Objekt-Nr.: 66-1343

1628EFBU

Maßstab: 1 : 250

aufgestellt und geprüft:

Erfurt, den .....

Entwässerungsbetrieb

bestätigt:

Erfurt, den .....

prüfende Stelle /
Fachabteilung / Fachamt